



Vizualizacija iš pietvakarių M1:100

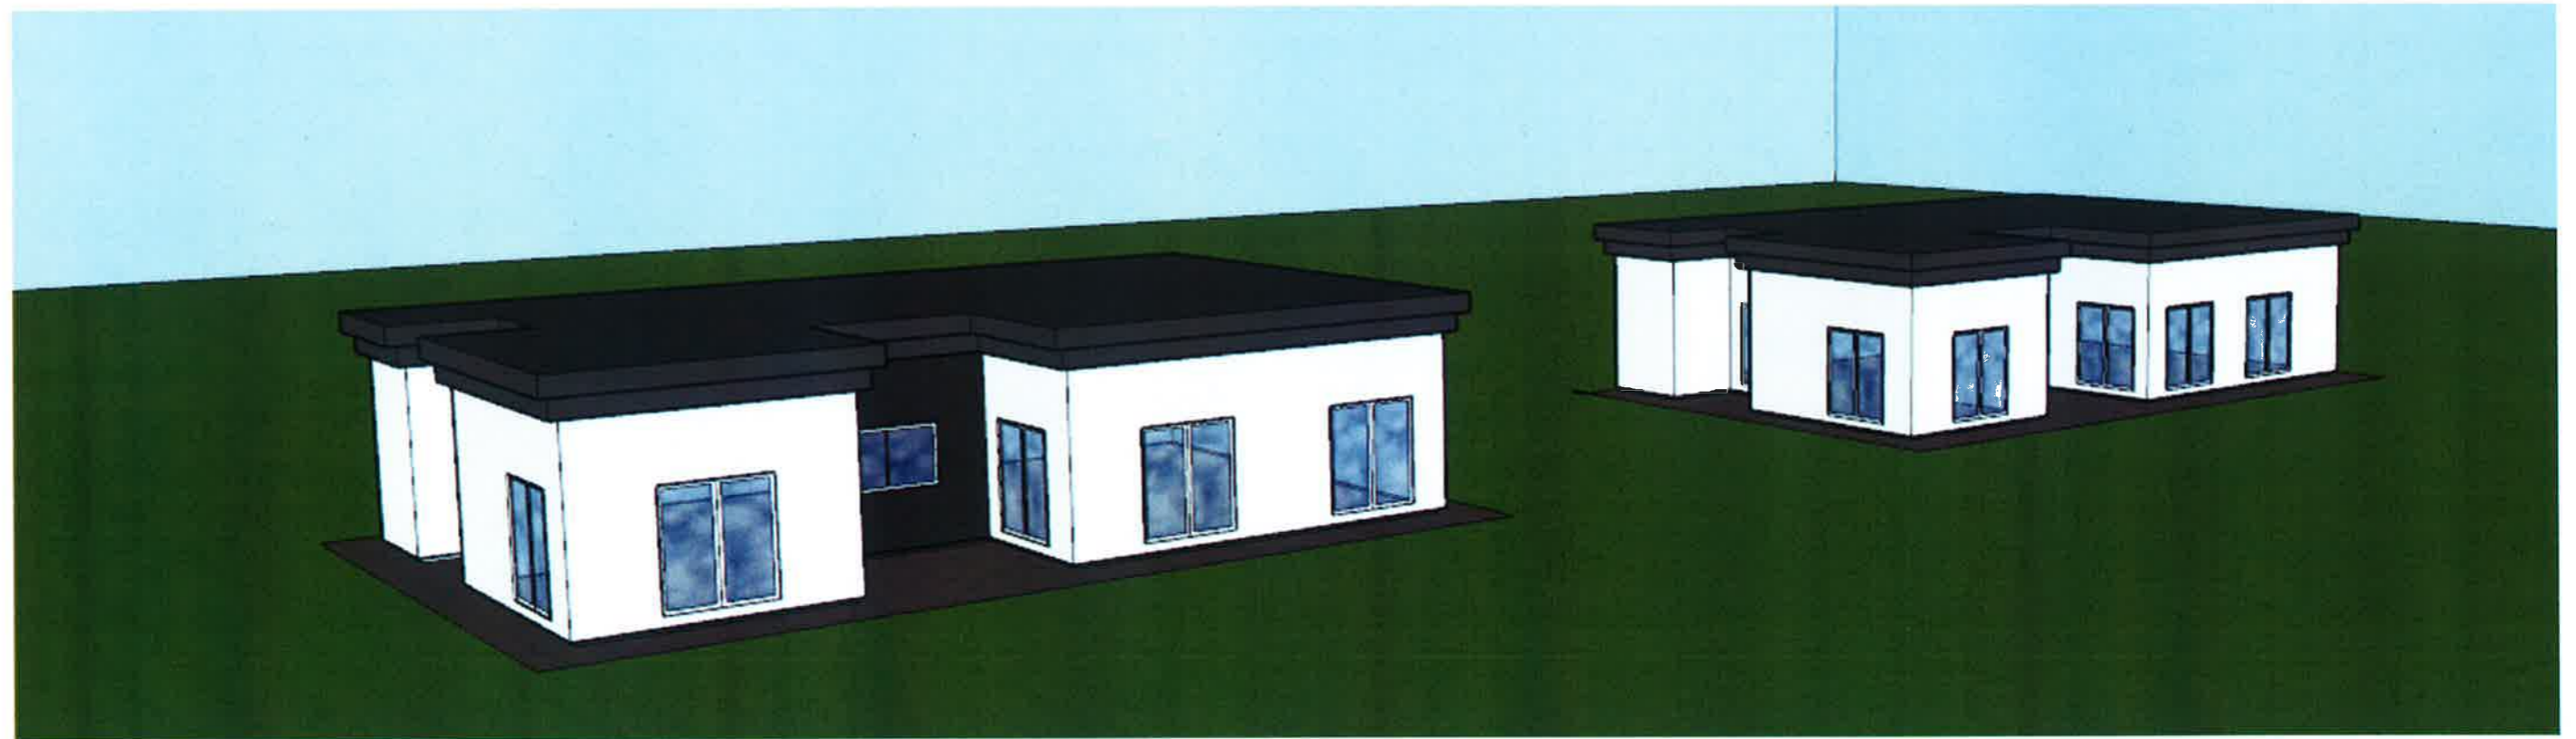

ATESTATO Nr.	Individualios veiklos vykdymo pažyma Nr. 627506 tel. 8 67641775, el.paštas: jurgita.moliene3@gmail.com				Dviejų poilsio paskirties pastatų Šiaulių r. sav., Šiaulių kaimiškoji sen., Raizgių k., Lubinų g. 17 statybos projektas		
38262	PV	J. MOLIENĖ		2022.06	VIZUALIZACIJA IŠ PIETVAKARIŲ M1:100	LAIKA	
A 2056	PDV	T. ASTRAUSKAS				0	
STADIJA	Statytojas: R. M				IND-15-2022-01-TP-PP-11	LAPAS	LAPŲ
PP						11	12

Vizualizacija iš šiaurės rytų M1:100

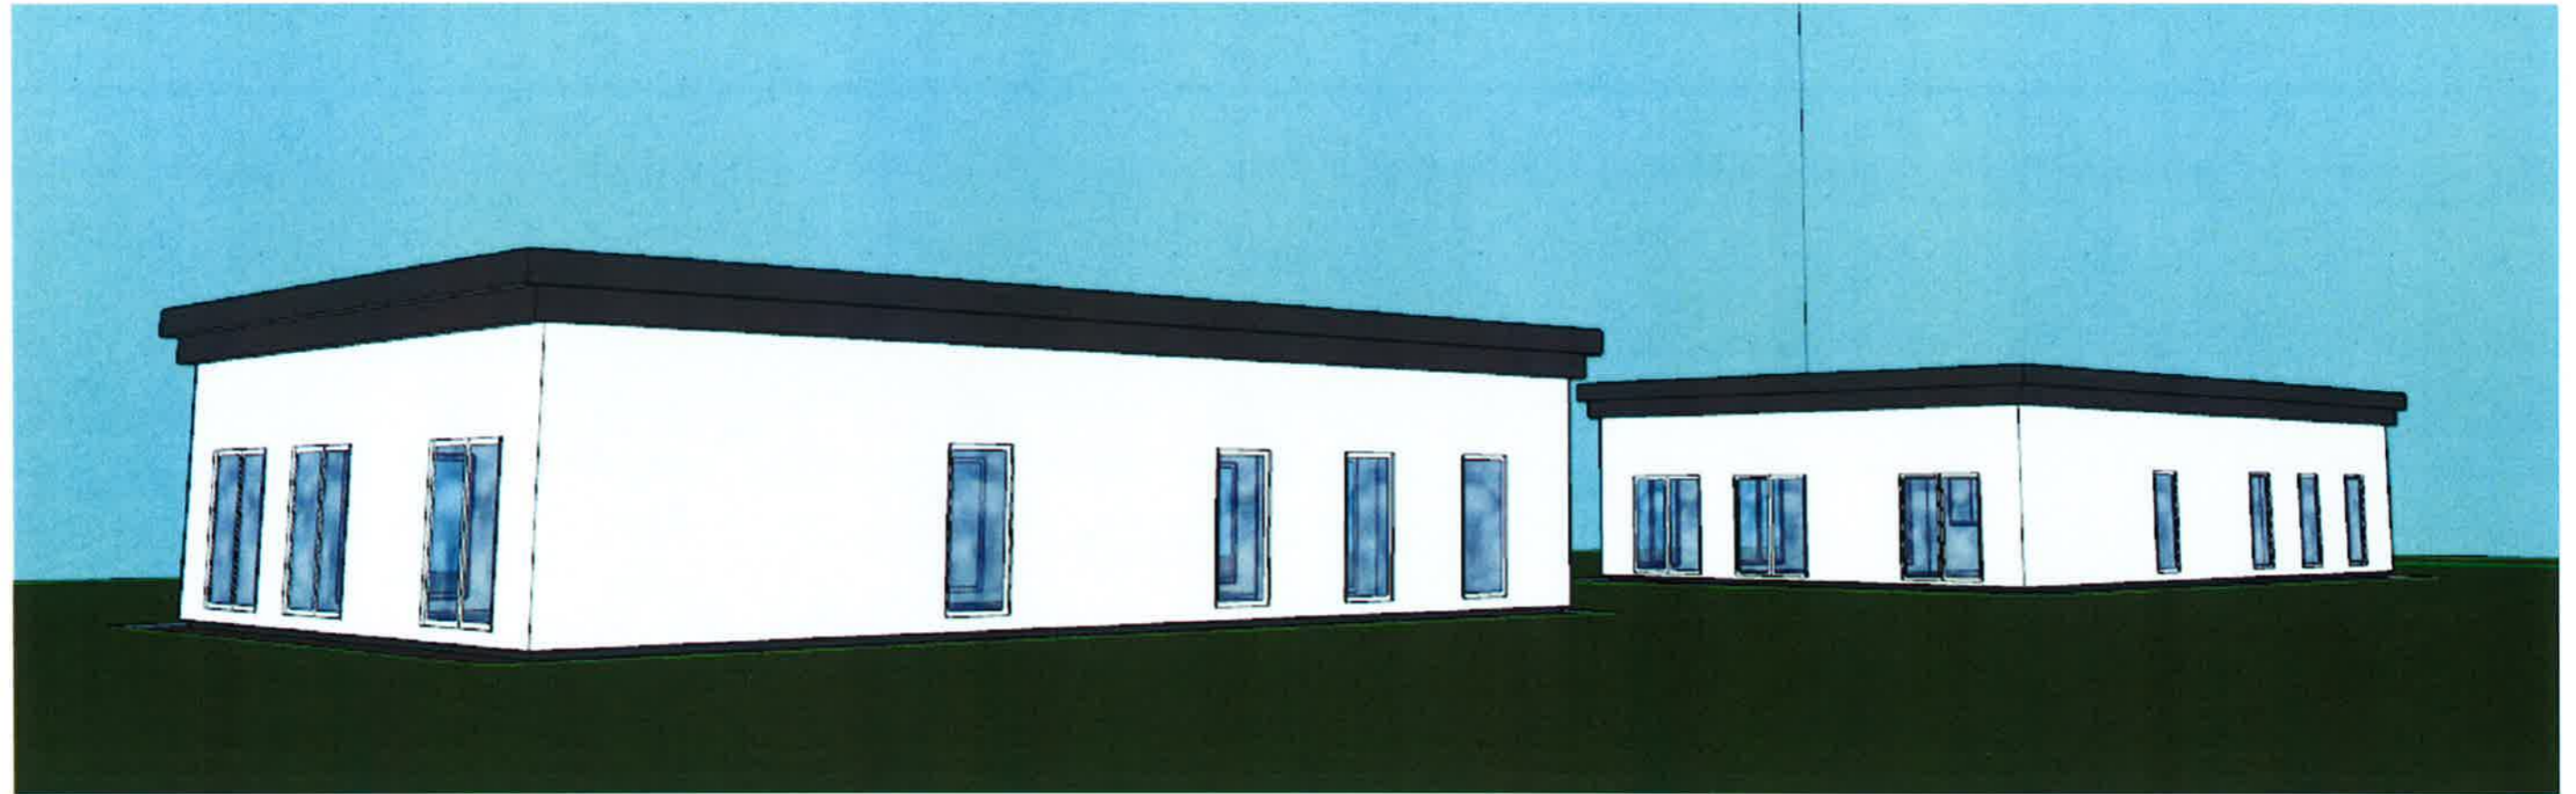

ATESTATO Nr.	Individualios veiklos vykdymo pažyma Nr. 627506 tel. 8 67641775, el.paštas: jurgita.moliene3@gmail.com				Dviejų poilsio paskirties pastatų Šiaulių r. sav., Šiaulių kaimiškoji sen., Raizgių k., Lubinų g. 17 statybos projektas			
38262	PV	J. MOLIENĖ		2022.06	VIZUALIZACIJA IŠ ŠIAURĖS RYTŲ M1:100		LAIKA	
A 2056	PDV	T. ASTRAUSKAS					0	
STADIJA	Statytojas: R. IV				IND-15-2022-01-TP-PP-12		LAPAS	LAPŲ
PP							12	12