
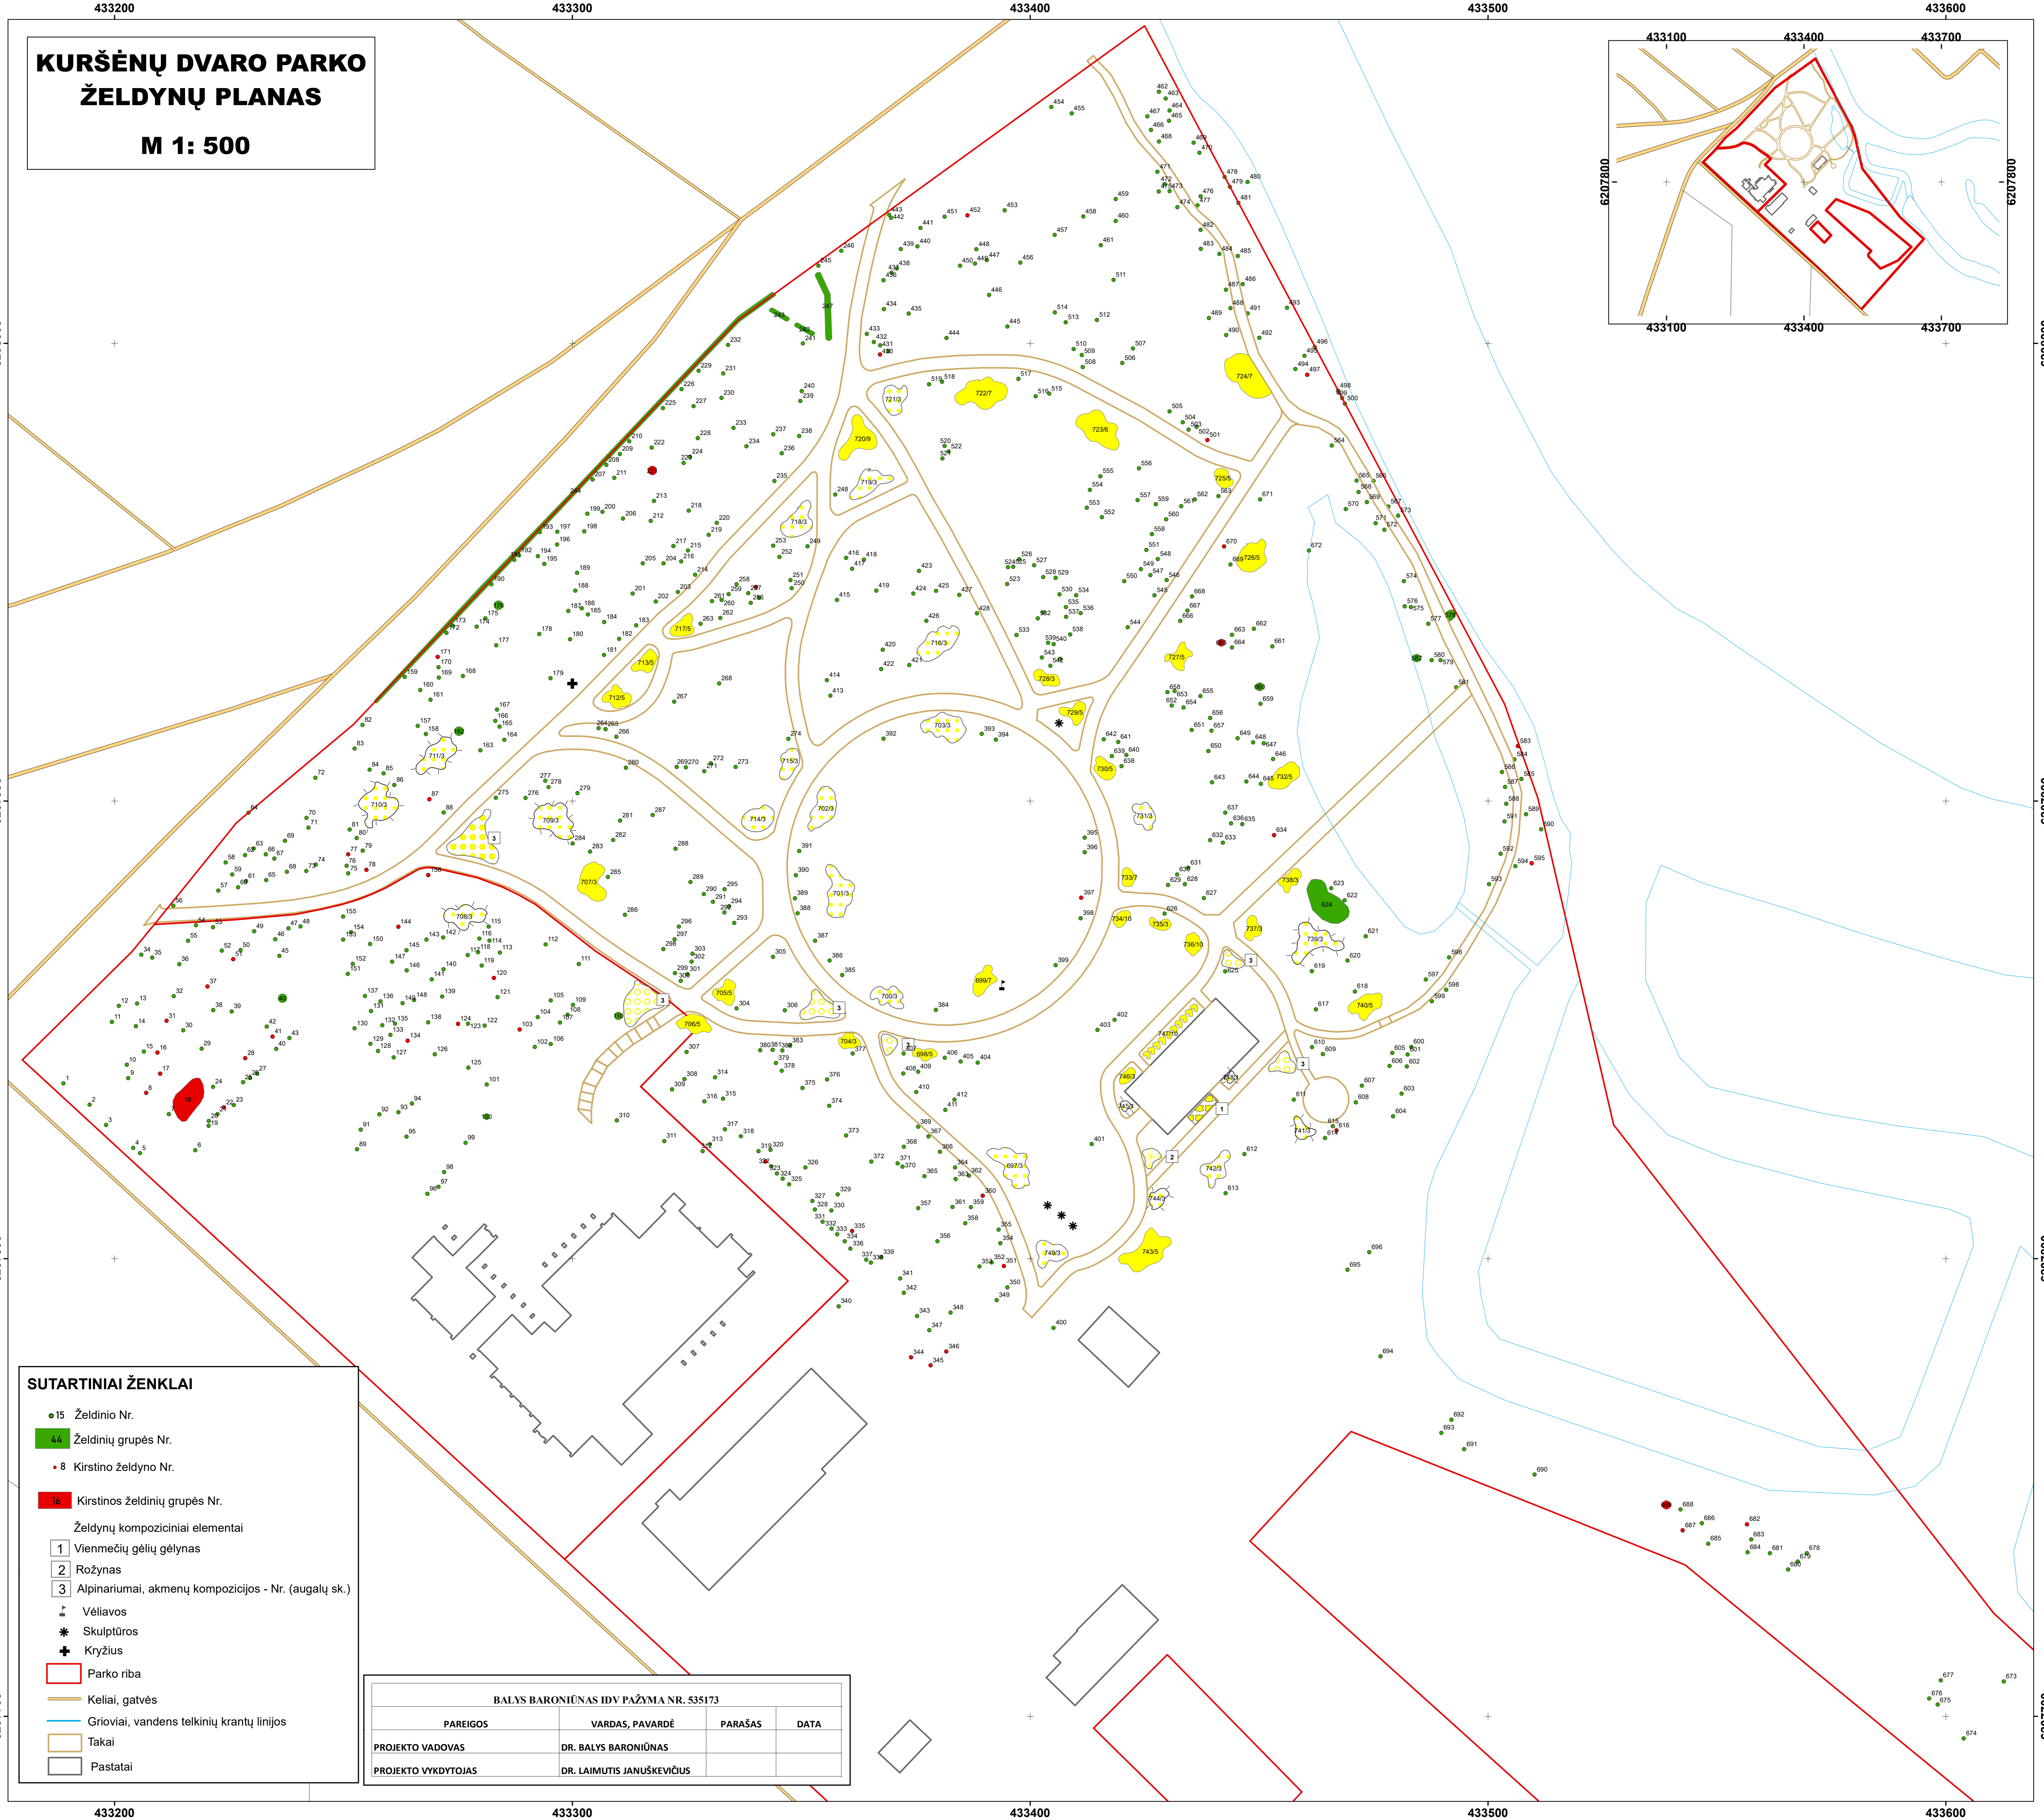


**KURŠĖNŲ DVARO PARKO  
ŽELDYNŲ PLANAS**  
**M 1: 500**

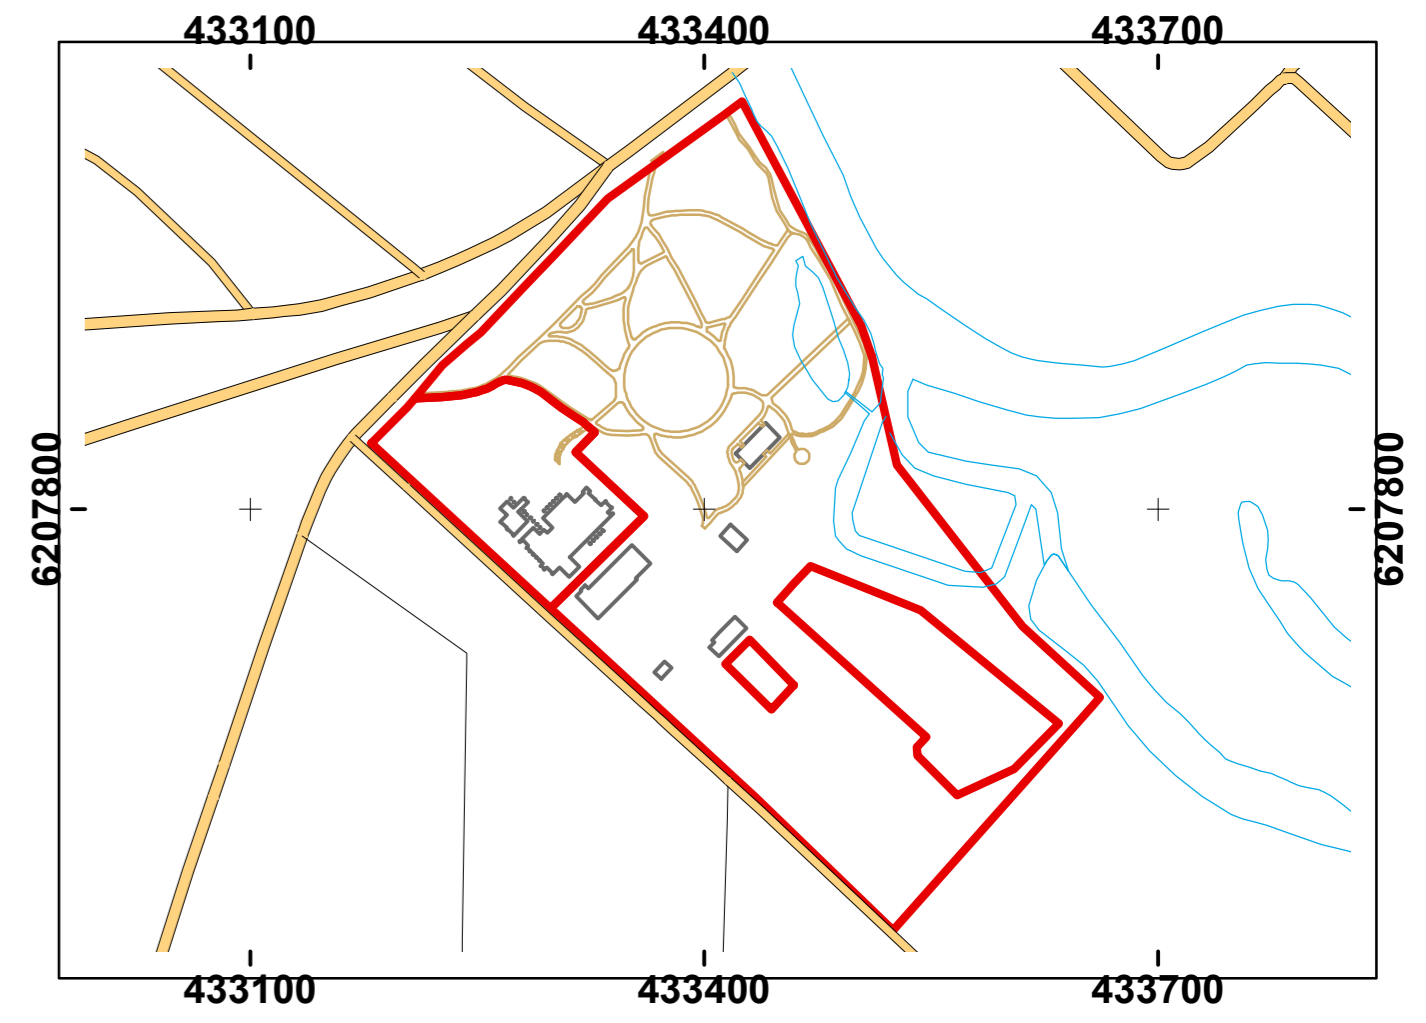

- SUTARTINIAI ŽENKLAI**
- 15 Želdinio Nr.
  - 44 Želdinių grupės Nr.
  - 8 Kirstino želdyno Nr.
  - 16 Kirstinos želdinių grupės Nr.
- Želdynų kompoziciniai elementai
- 1 Vienmečių gėlių gėlynas
  - 2 Rožynas
  - 3 Alpinariumai, akmenų kompozicijos - Nr. (augalų sk.)
  - ⚡ Vėliavos
  - \* Skulptūros
  - ✚ Kryžius
- ▭ Parko riba
  - Keliai, gatvės
  - Grioviai, vandens telkinių krantų linijos
  - ▭ Takai
  - ▭ Pastatai

BALYS BARONIŪNAS IDV PAŽYMA NR. 535173			
PARĖIGOS	VARDAS, PAVARDĖ	PARAŠAS	DATA
PROJEKTO VADOVAS	DR. BALYS BARONIŪNAS		
PROJEKTO VYKDYTOJAS	DR. LAIMUTIS JANUŠKEVIČIUS		